




porte en bac : P.L 600 x 1700
-charnière piano alu
-fermeture crémone 2 pts (haut et bas)
-cuvette extérieure encastrée
-rejet d'eau

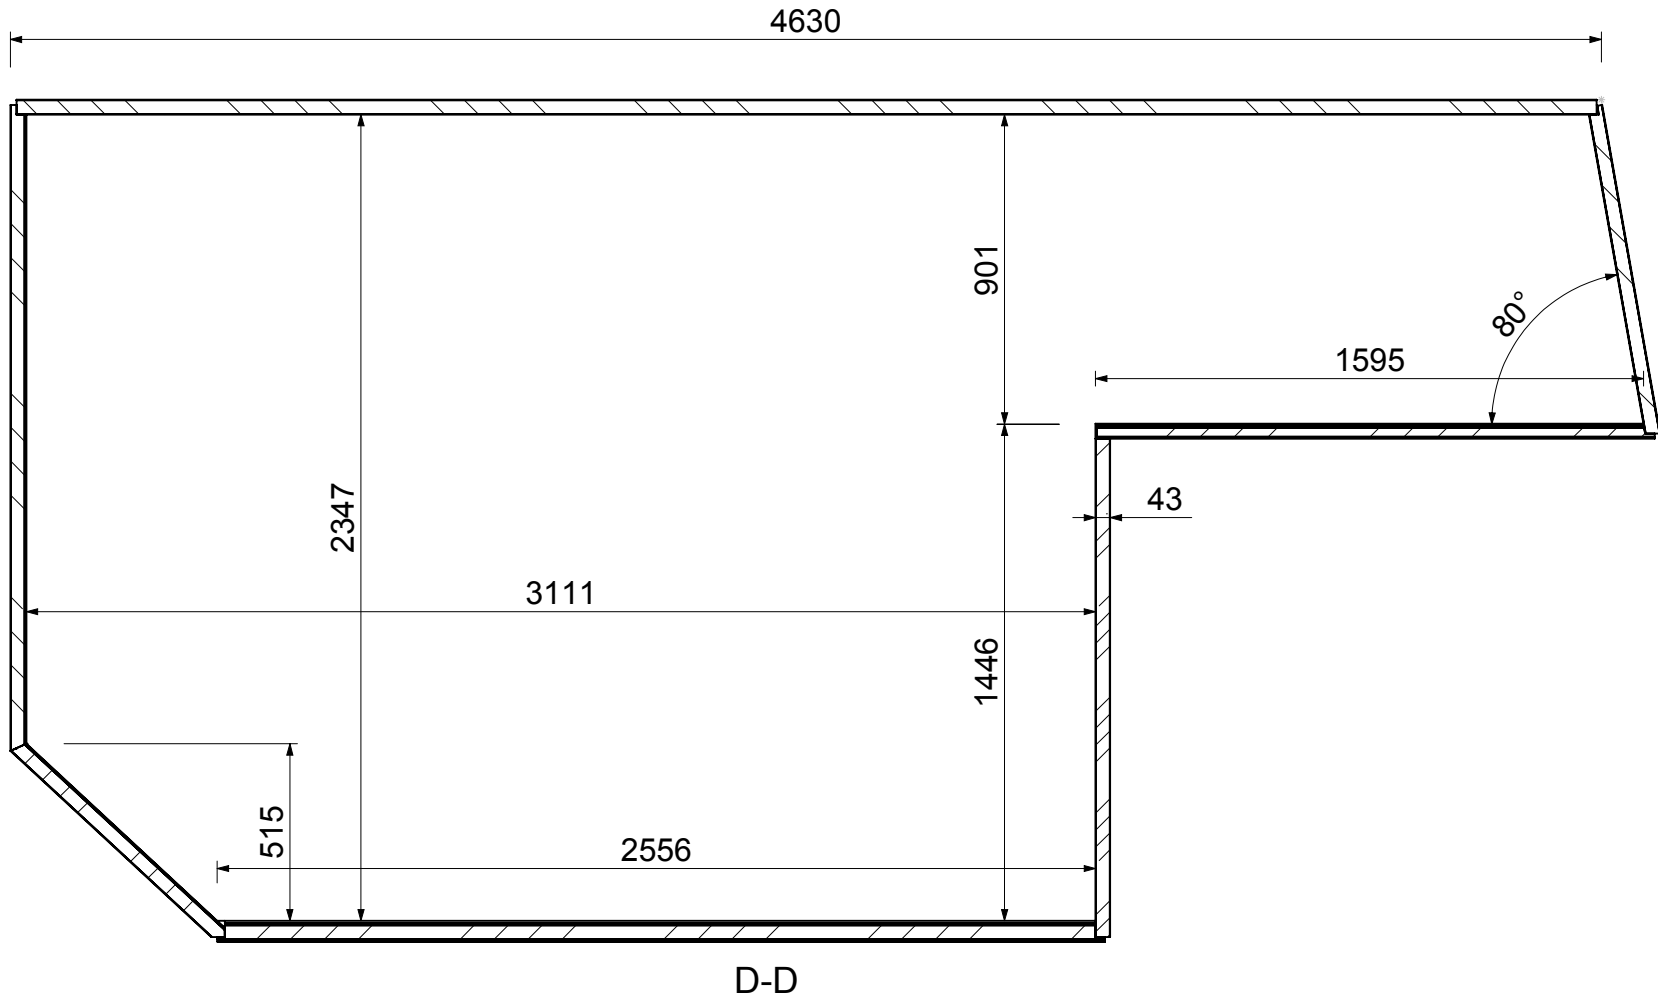


D-D

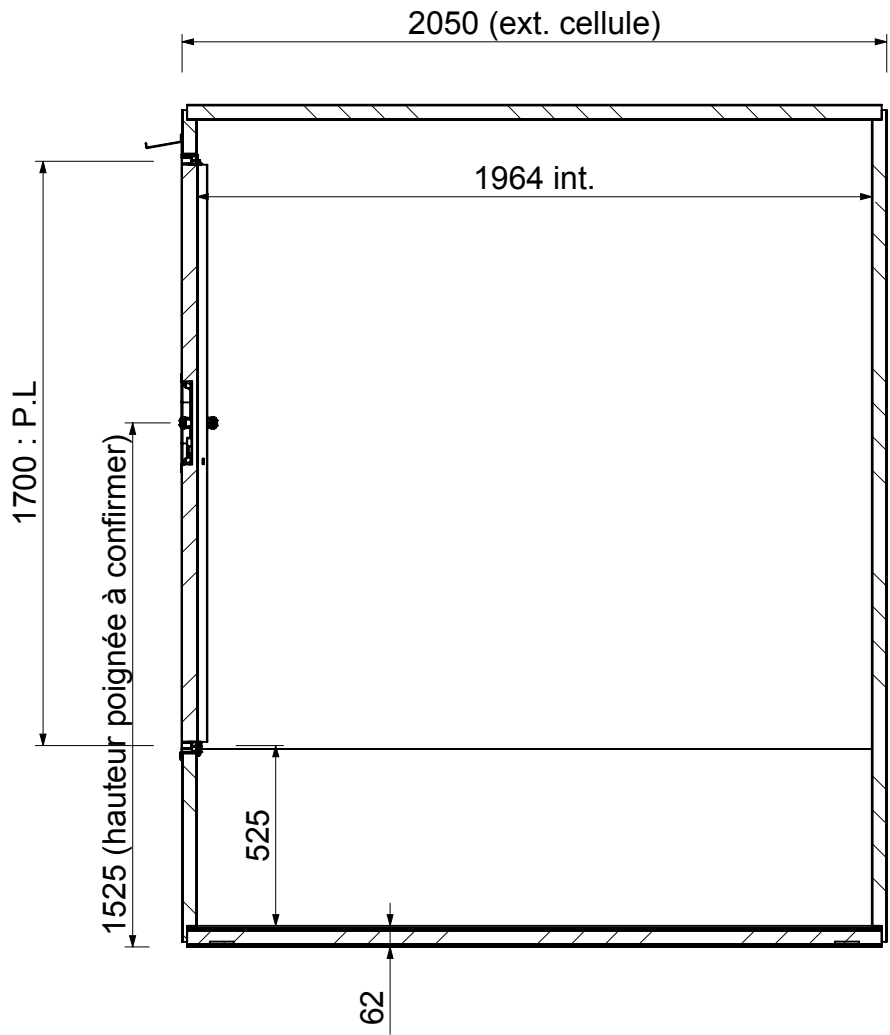

B-B

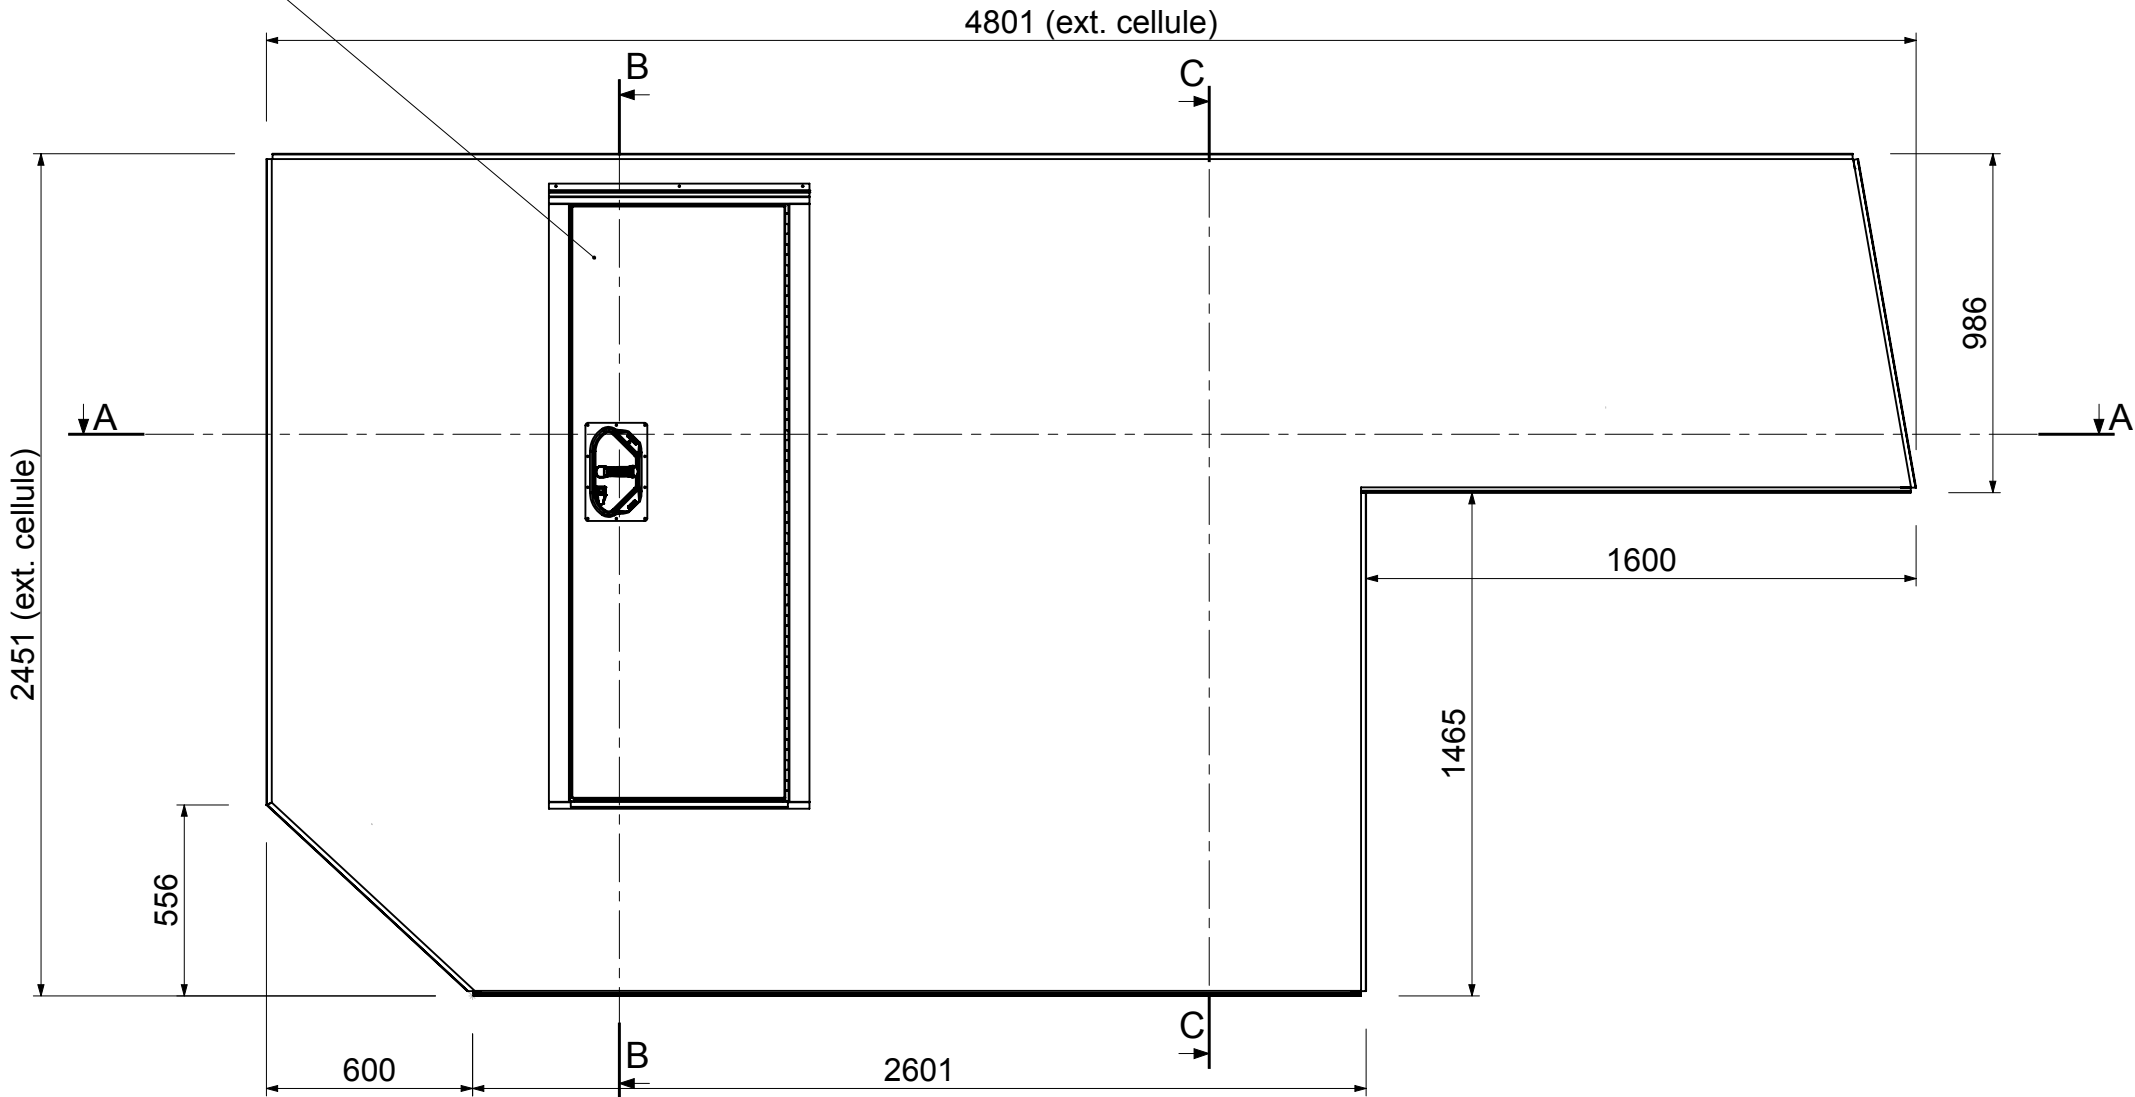

C-C

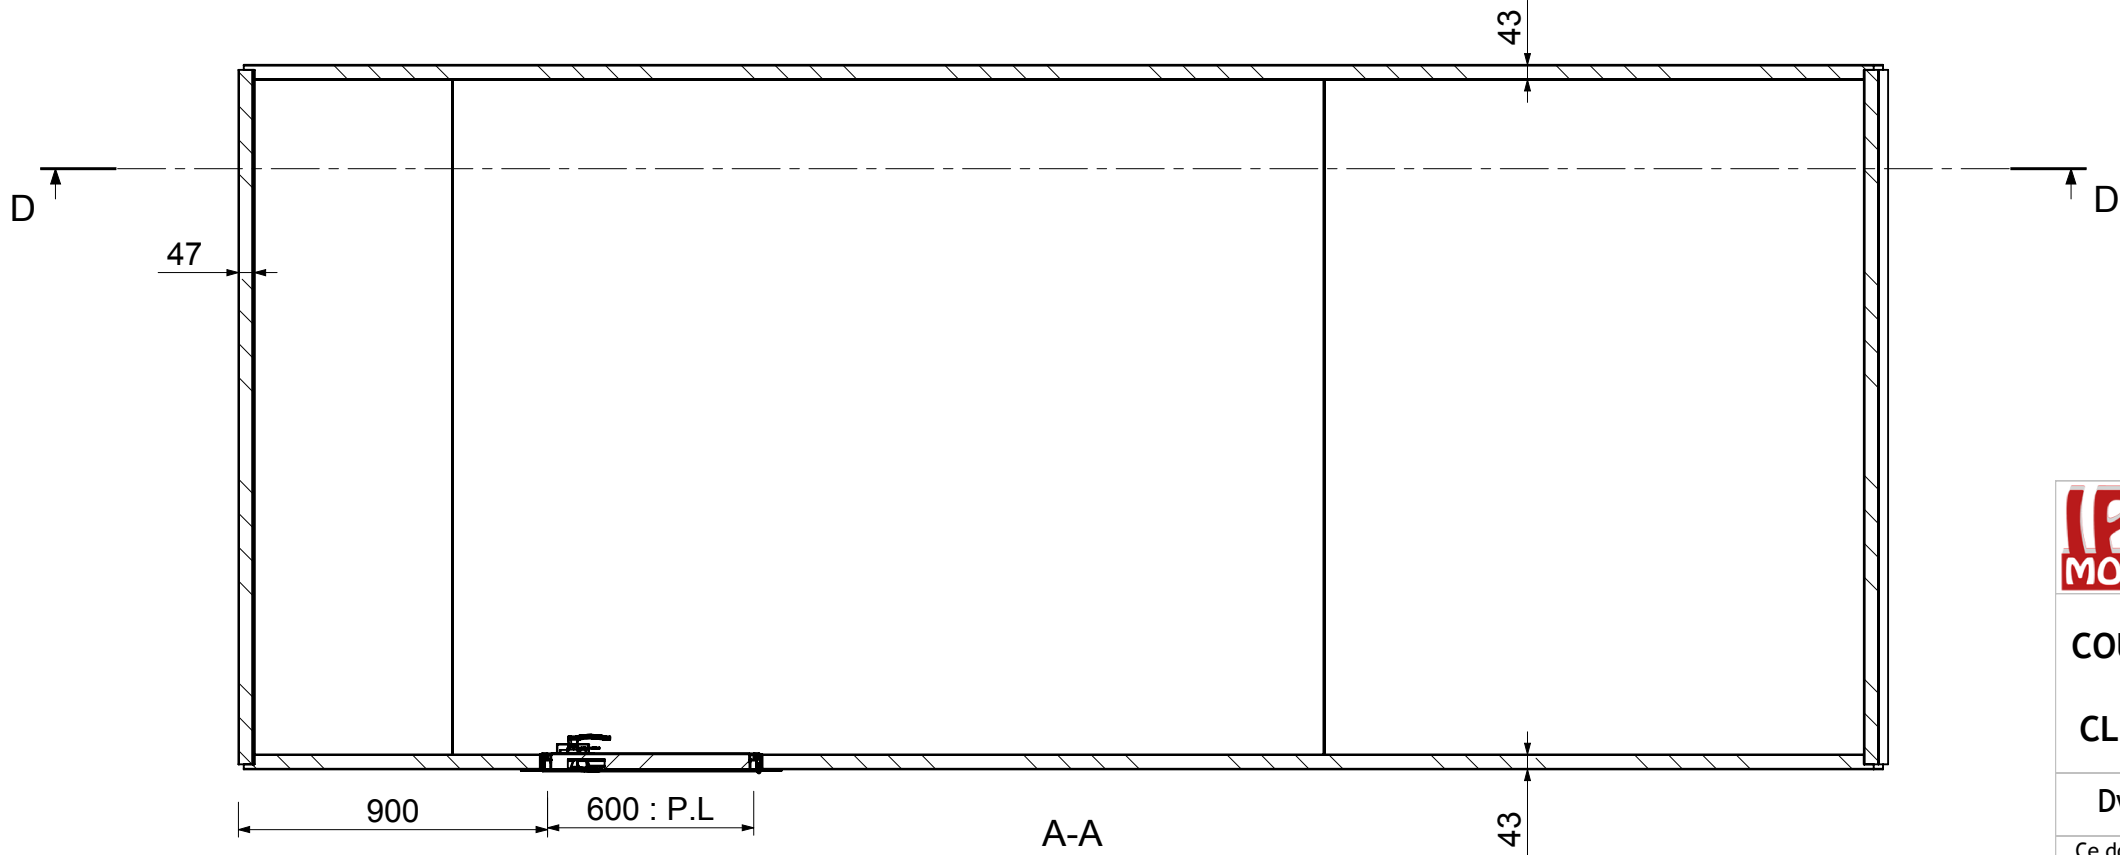




A-A

Finition extérieure

- Cornières blanches 65 x 65 polyester
+ 2 coquilles dans les angles arrière.
- Cornières en alu blanc dans les angles autres que 90°.

Peinture cellule : RAL 7045 SEMI MAT

	COLLAGE STRUCTURAL ABRIS TECHNIQUES	 ISO 9001	A Rev.			
				07/12/16	Création	
				date	modifications	
				Echelle: 1:22		
				Dessiné par: T . P		
CLIENT : HABERSTICH			Vérifié par:			
Dwg N° : 160301.01		Lancement:		Format : A2		
Ce document est la propriété de la société IPM.mondia et ne peut être reproduit ou communiqué sans son autorisation.						